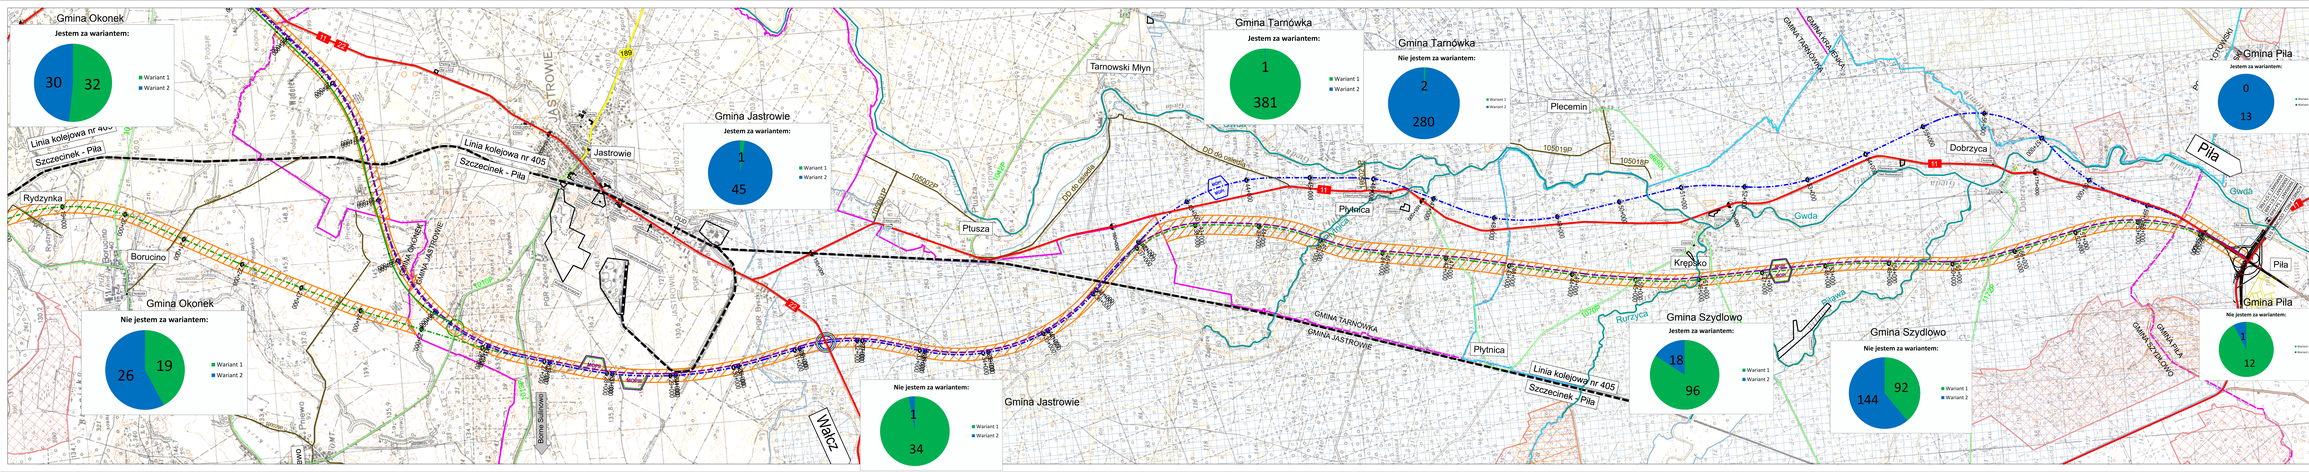

LEGENDA

- istn. drogi krajowa
- istn. drogi wojewódzka
- istn. drogi powiatowa
- istn. drogi gminna
- istn. linia kolejowa
- granice województw
- granice powiatów
- granice gmin
- Obszar Natura 2000 specjalne obszary ochrony siedlisk
- Obszar Natura 2000 obszary specjalnej ochrony ptaków
- Rezerwaty
- pomniki przyrody
- ciekł wodne
- wariant 1
- wariant 2
- wariant 3 - uwzględniający opinie społeczeństwa
- planowane węzły drogowe
- planowany łącznik
- linie elektroenergetyczne WN
- gasociągi WC
- Wariant preferowany społecznie
- – diagramy kołowe z liczbą głosów mieszkańców

Inwestor / Zamawiający:
GENERALNA DYREKCJA DRÓG KRAJOWYCH I AUTOSTRAD
ODDZIAŁ W POZNANIU
ul. Bernardyńskiego 5a, 60-763 Poznań

Jednostka projektowa:
AECOM Polska Sp. z o.o.
ul. Kraszewsk.i 2, 02-016 Warszawa
Biuro w Poznaniu, ul. Chłapowskiego 29, 61-003 Poznań

Etap/Branża: ETAP I
STEŚ

Zadanie / Obiekt:
Opracowania projektowe dla budowy drogi ekspresowej S11 na odcinku Szczecinek - Piła

Obiekt:
Projektowana droga ekspresowa S11 Szczecinek - Piła

Tytuł rysunku:
Plan orientacyjny

Stanowisko	Imię i nazwisko	Nr uprawnień/ specjalność	Podpis
Główny Projektant	mgr inż. Przemysław Mikulski	WKP/0090/POOD/09 drogowa	
Sprawdzający	mgr inż. Anna Leśniewska-Nowak	WKP/0090/POOD/09 drogowa	
Projektant	mgr inż. Tomasz Rejewski	WKP/0090/POOD/09 drogowa	
Asystent Projektanta	mgr inż. Adam Krysztofiak	–	

Nr projektu	60568730	Nr rysunku	01	Skala	125 000	Nr tomu	8.8	Nr tys.	1.2
Nr etapu		Data	03.2018						
PL-PCS-2000 (EPSG:2180)									