


# Załącznik nr 6. Obszar zdegradowany i obszar rewitalizacji. Róża Wielka. Skala 1:5000

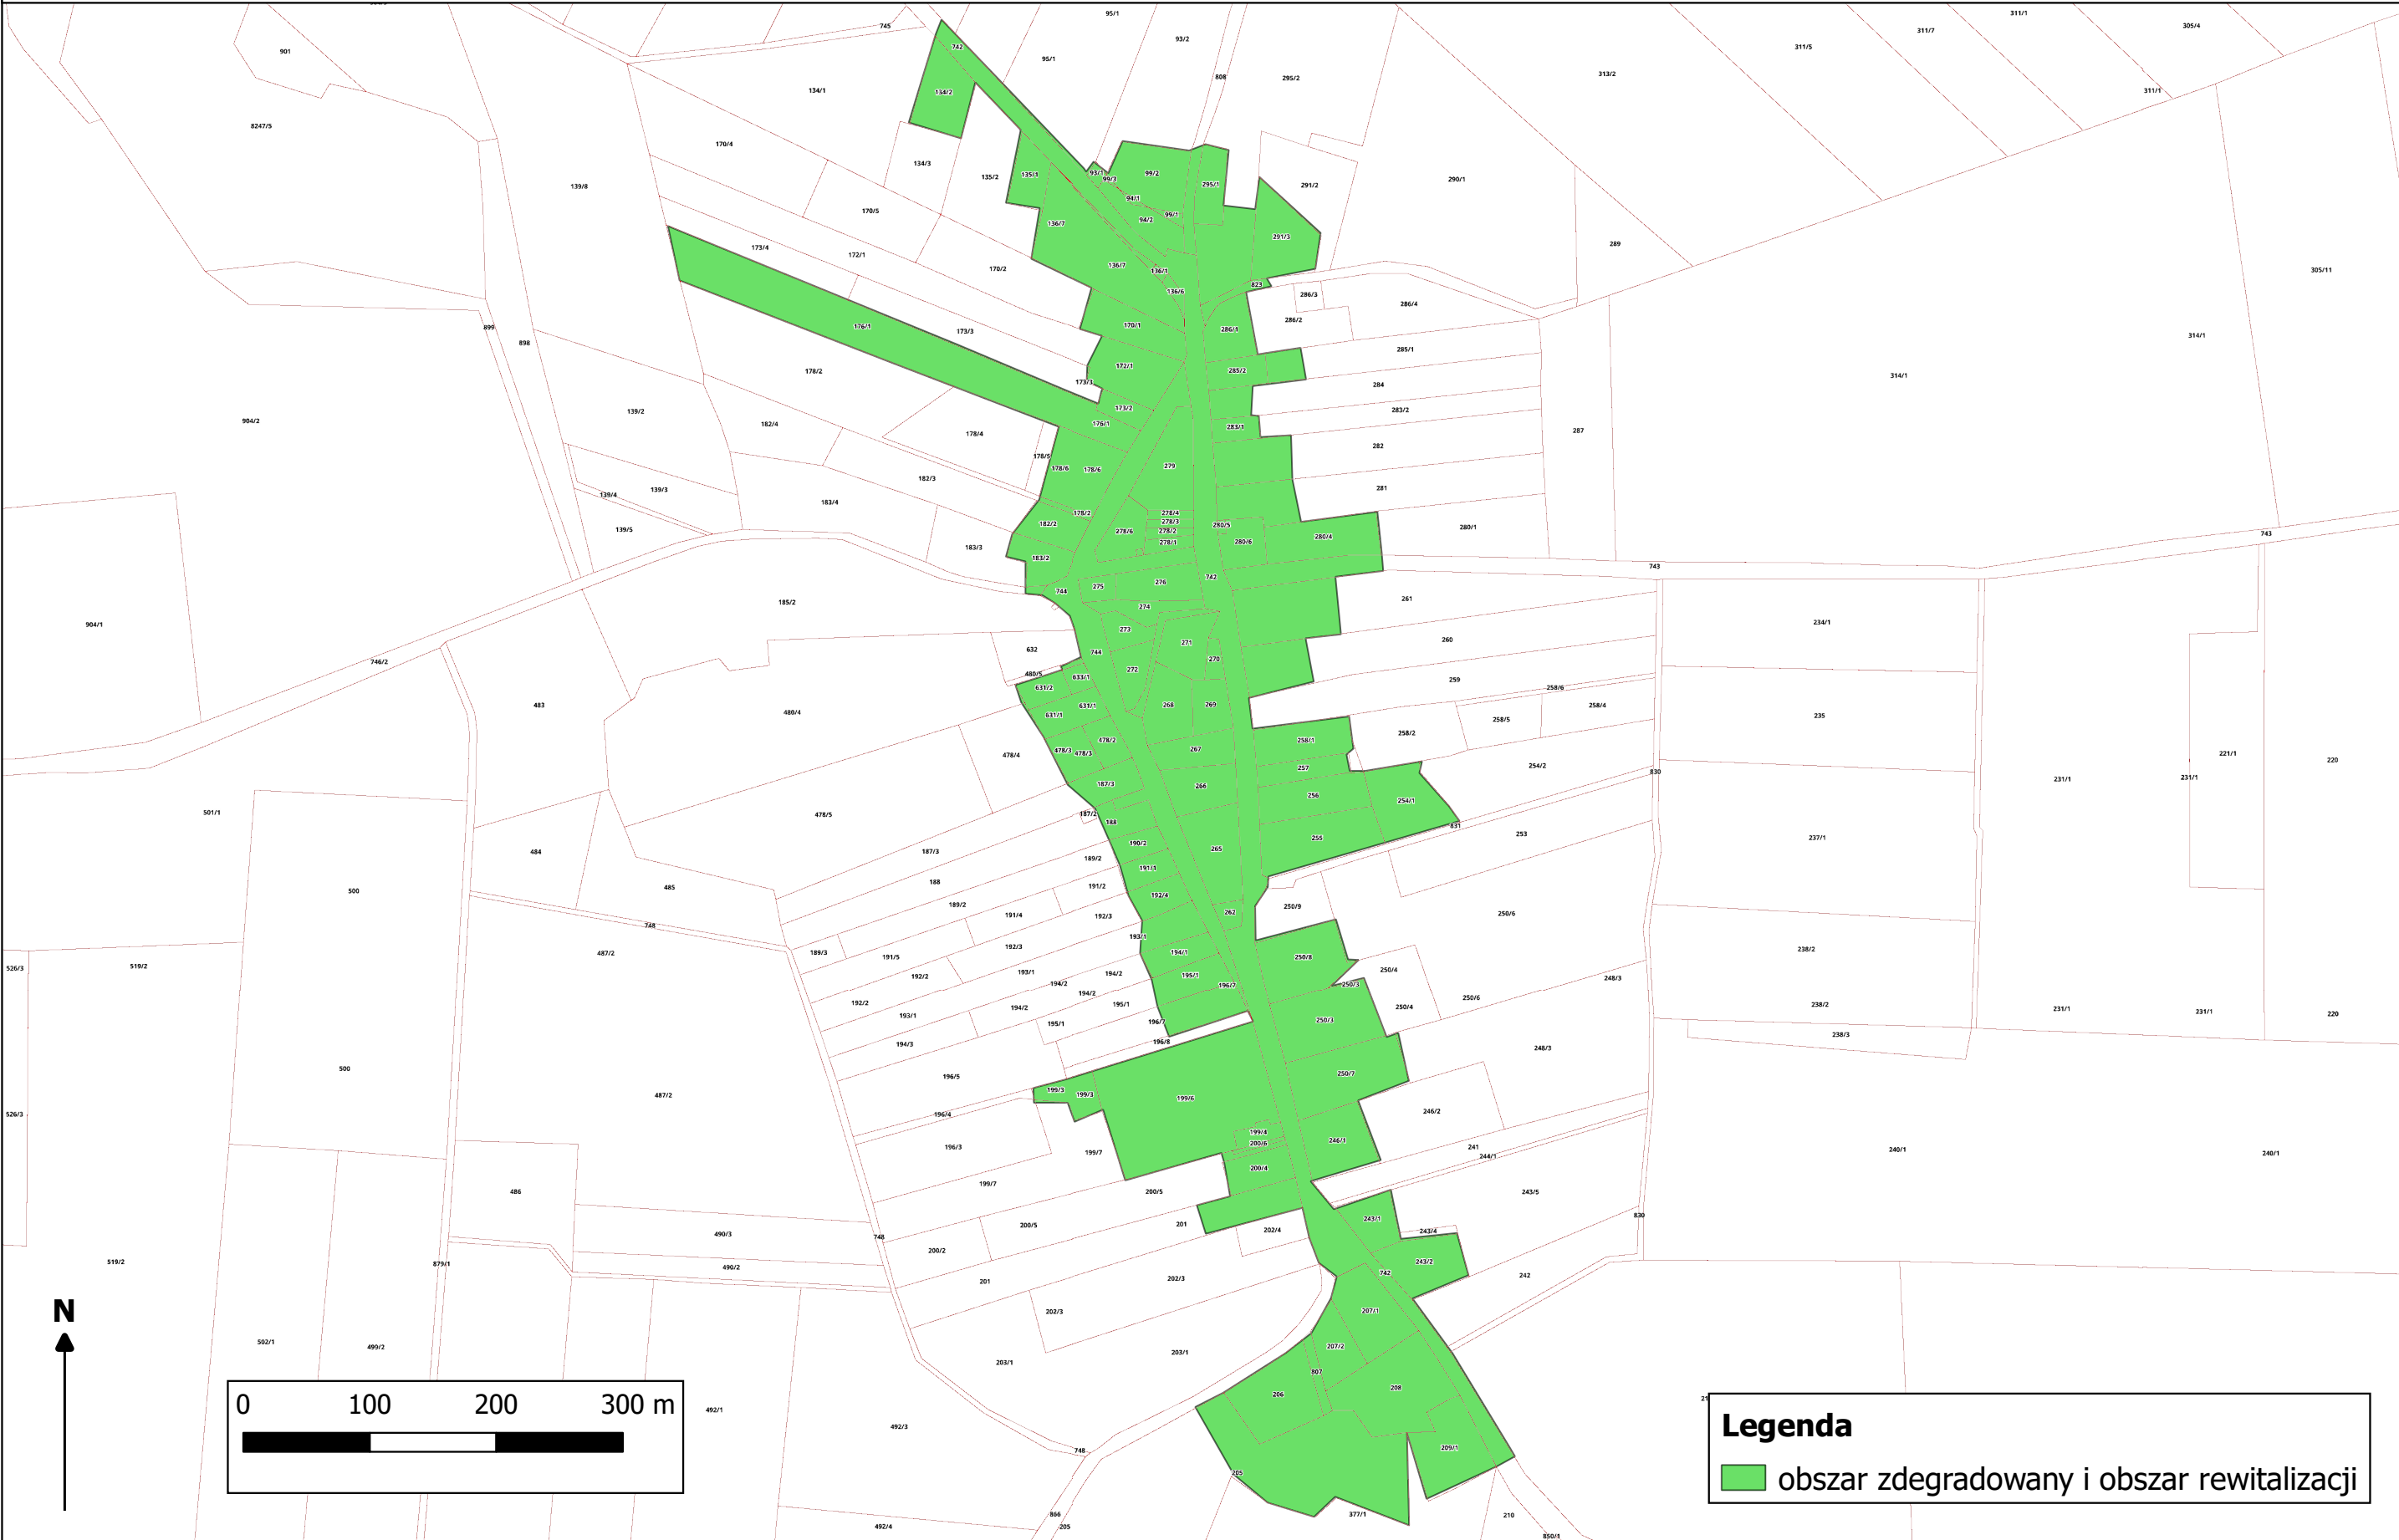

## Legenda

■ obszar zdegradowany i obszar rewitalizacji