




Załącznik nr 1. Kierunki zmian funkcjonalno - przestrzennych obszaru rewitalizacji gminy Szydłowo. Skala 1:5000. Arkusz 2. Kłoda

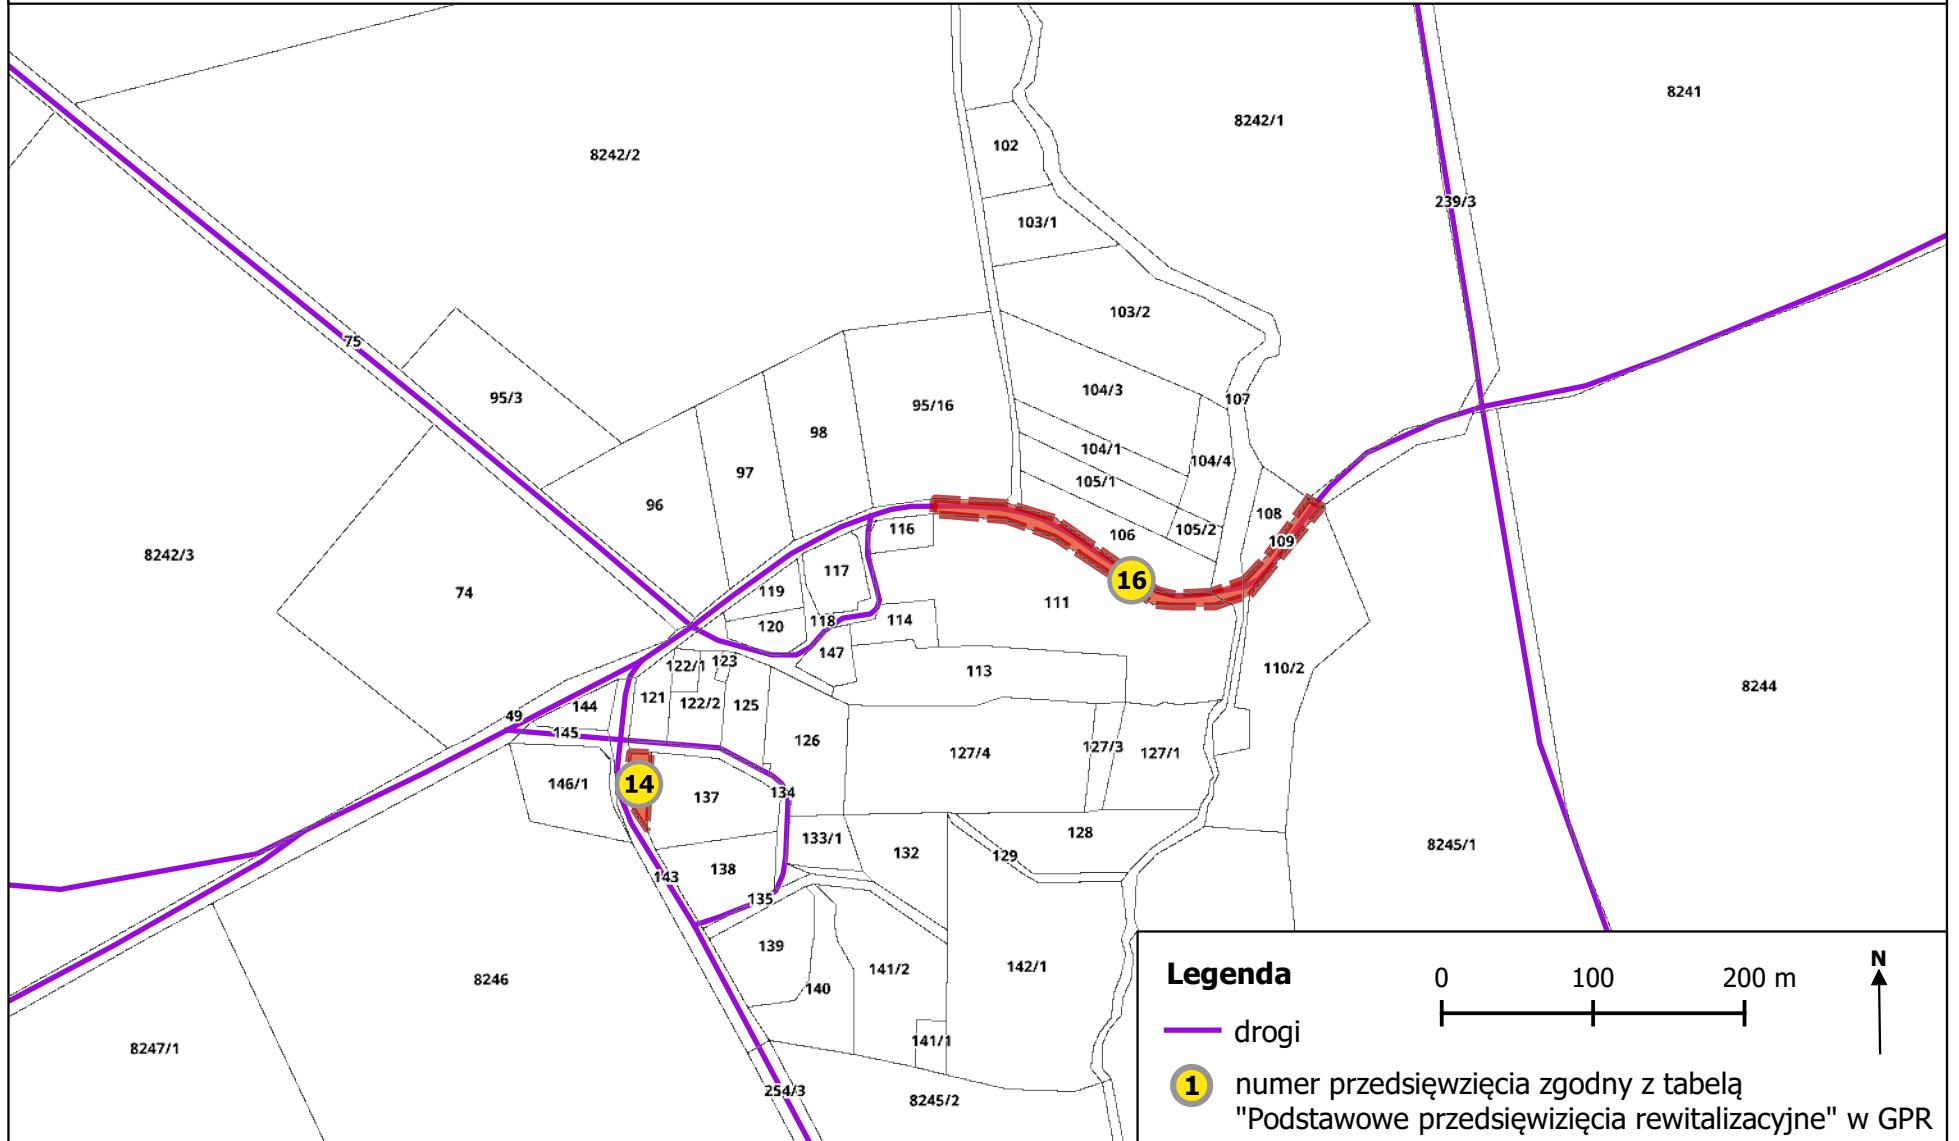


Załącznik nr 1. Kierunki zmian funkcjonalno - przestrzennych obszaru rewitalizacji gminy Szydłowo. Skala 1:5000. Arkusz 3. Gądek

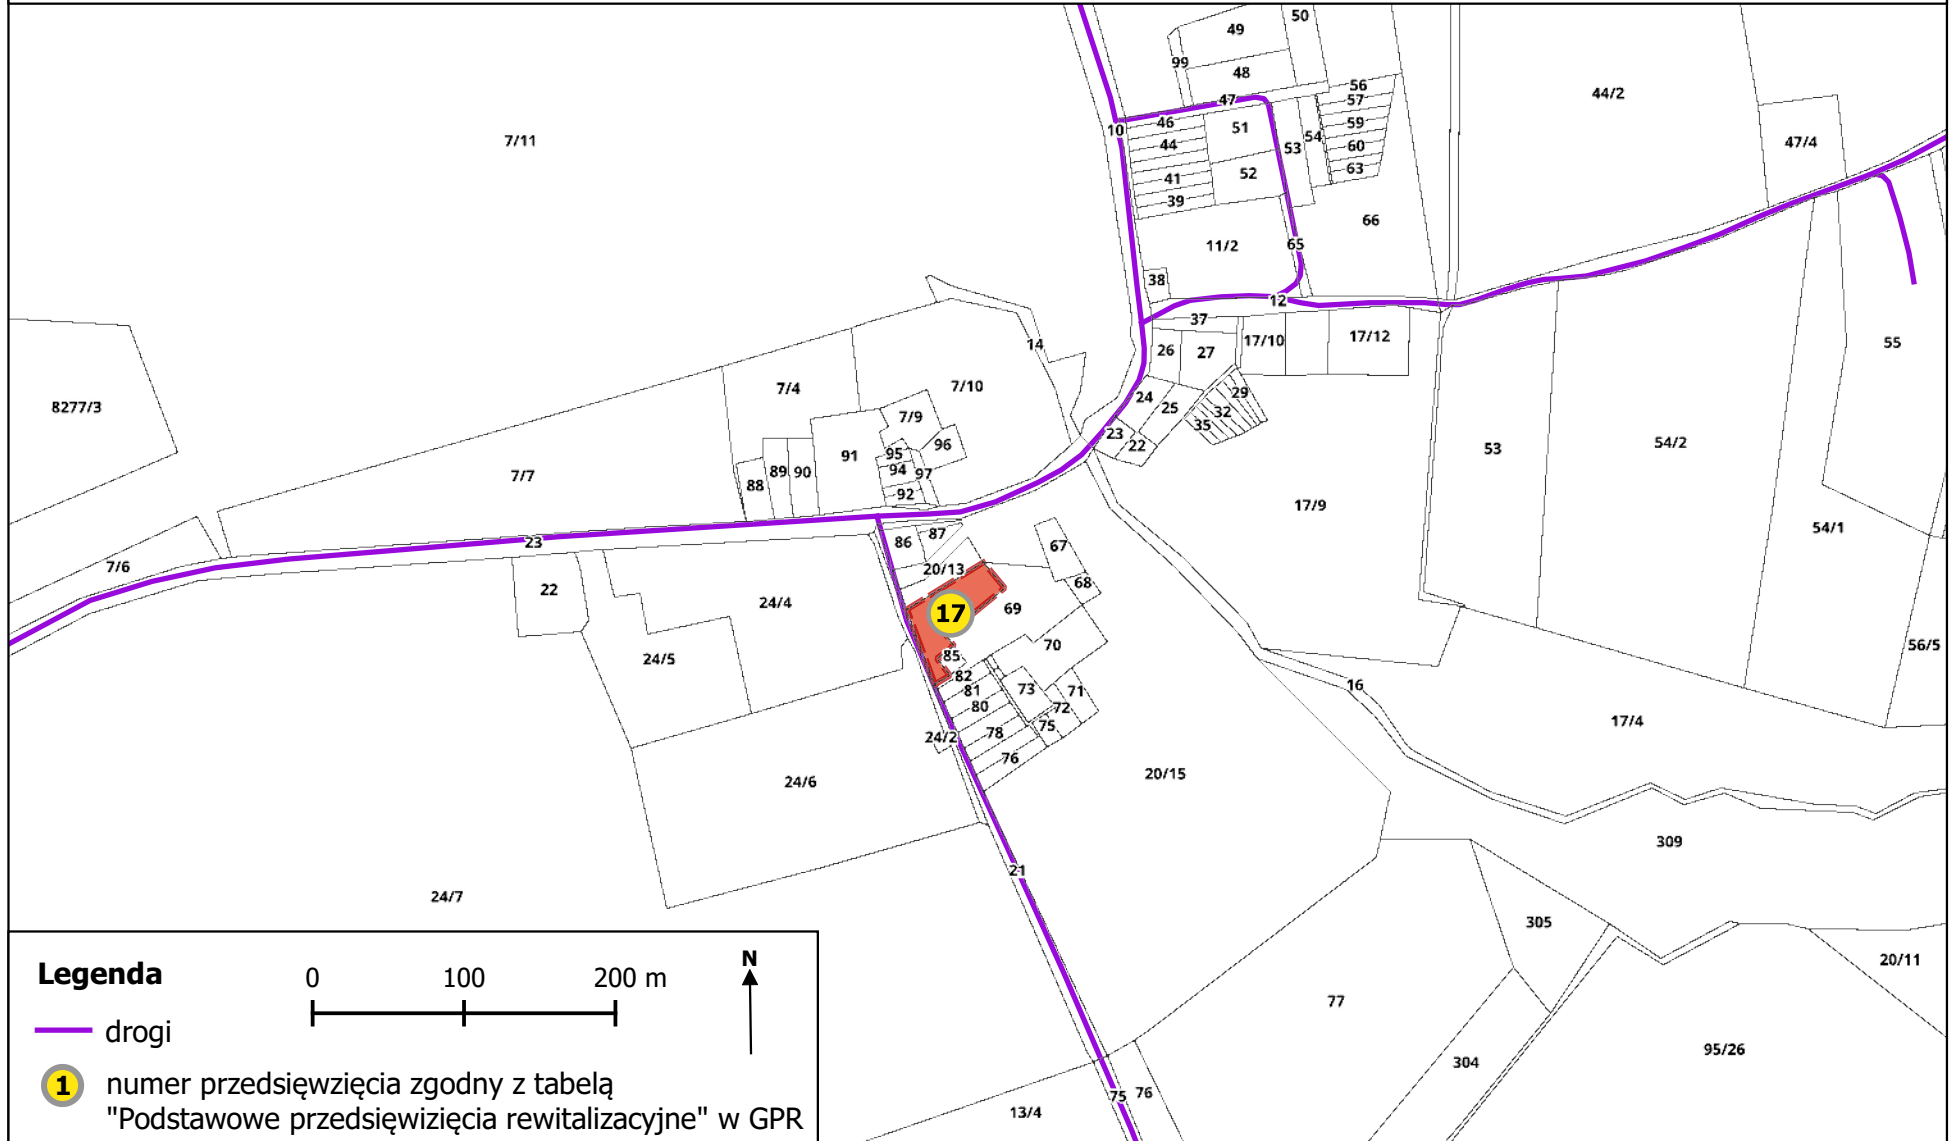


Załącznik nr 1. Kierunki zmian funkcjonalno - przestrzennych obszaru rewitalizacji gminy Szydłowo. Skala 1:5000. Arkusz 4. Pokrzywnica

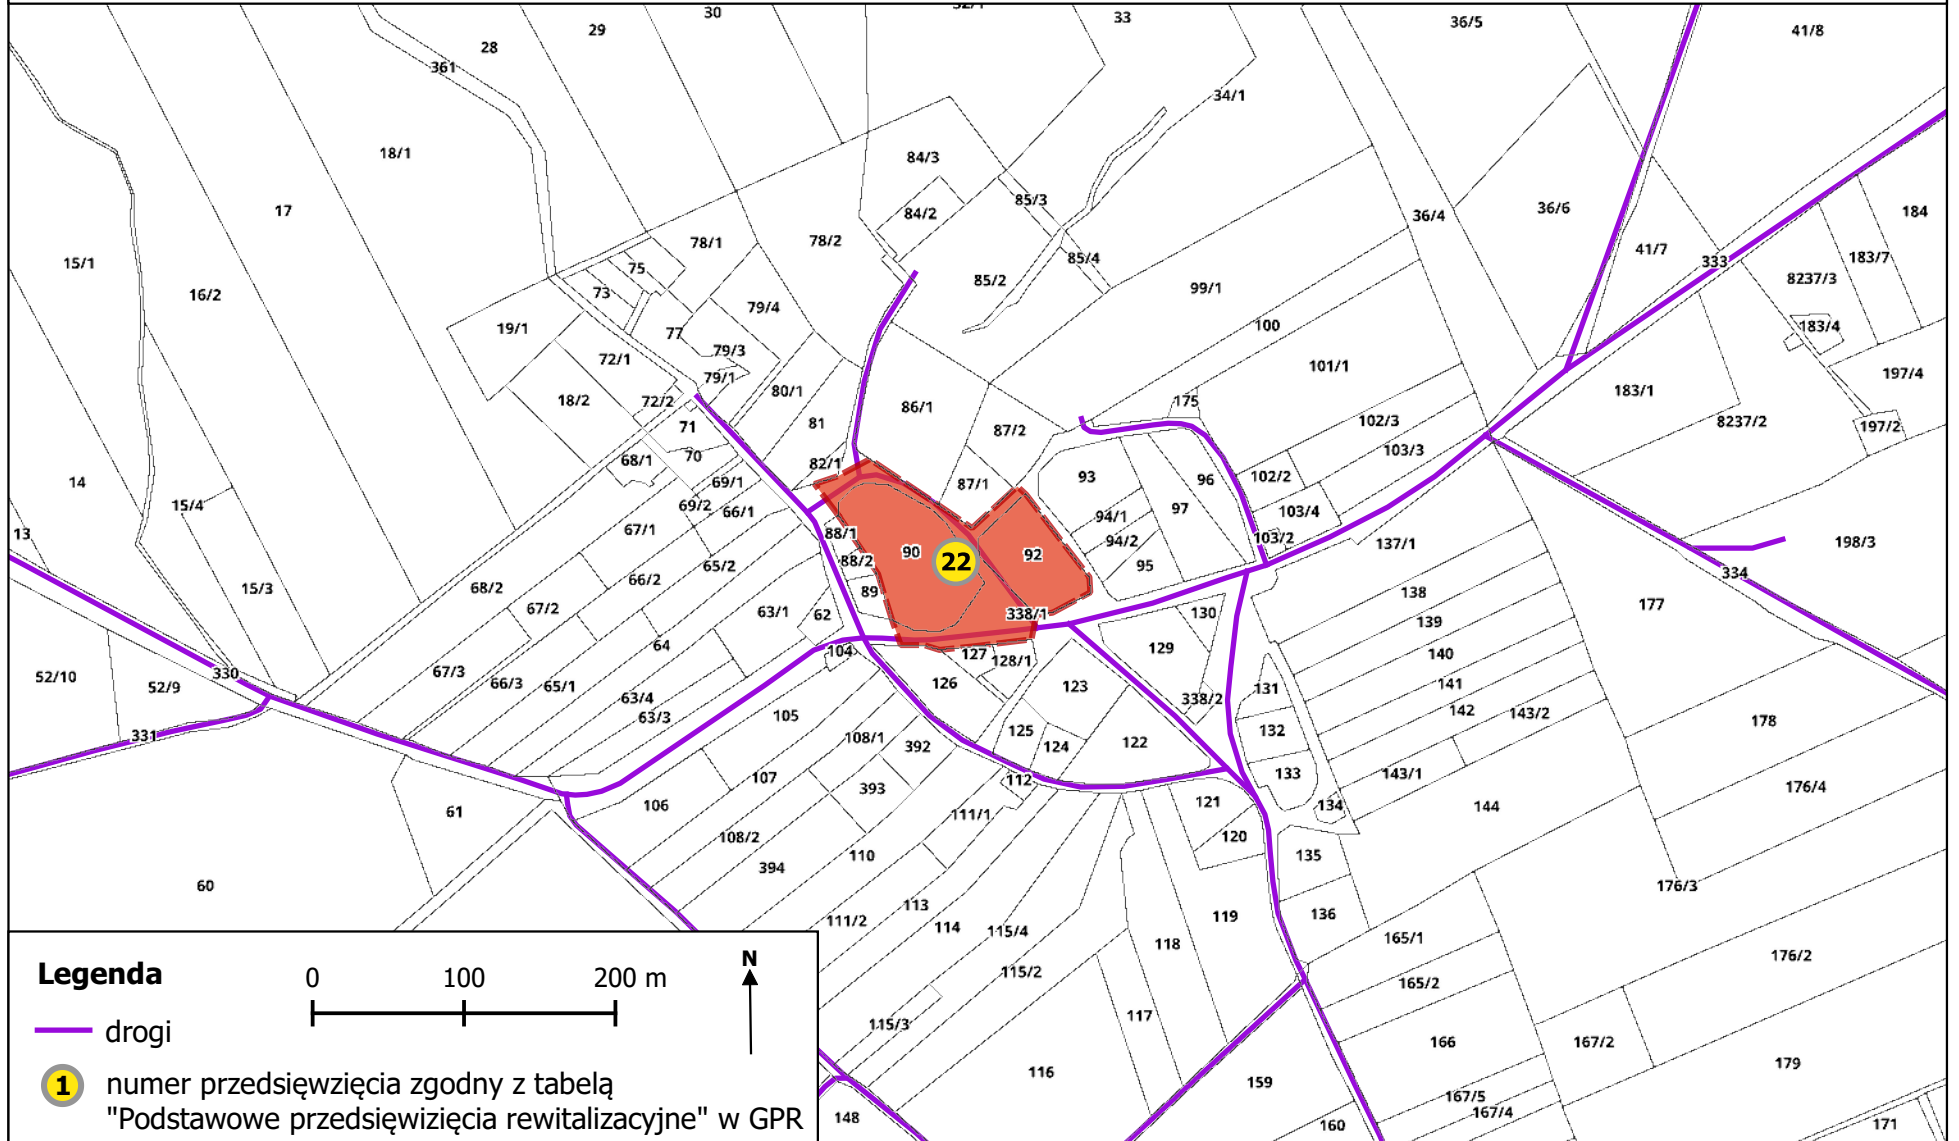

Załącznik nr 1. Kierunki zmian funkcjonalno - przestrzennych obszaru rewitalizacji gminy Szydłowo. Skala 1:5000. Arkusz 5. Skrzatusz

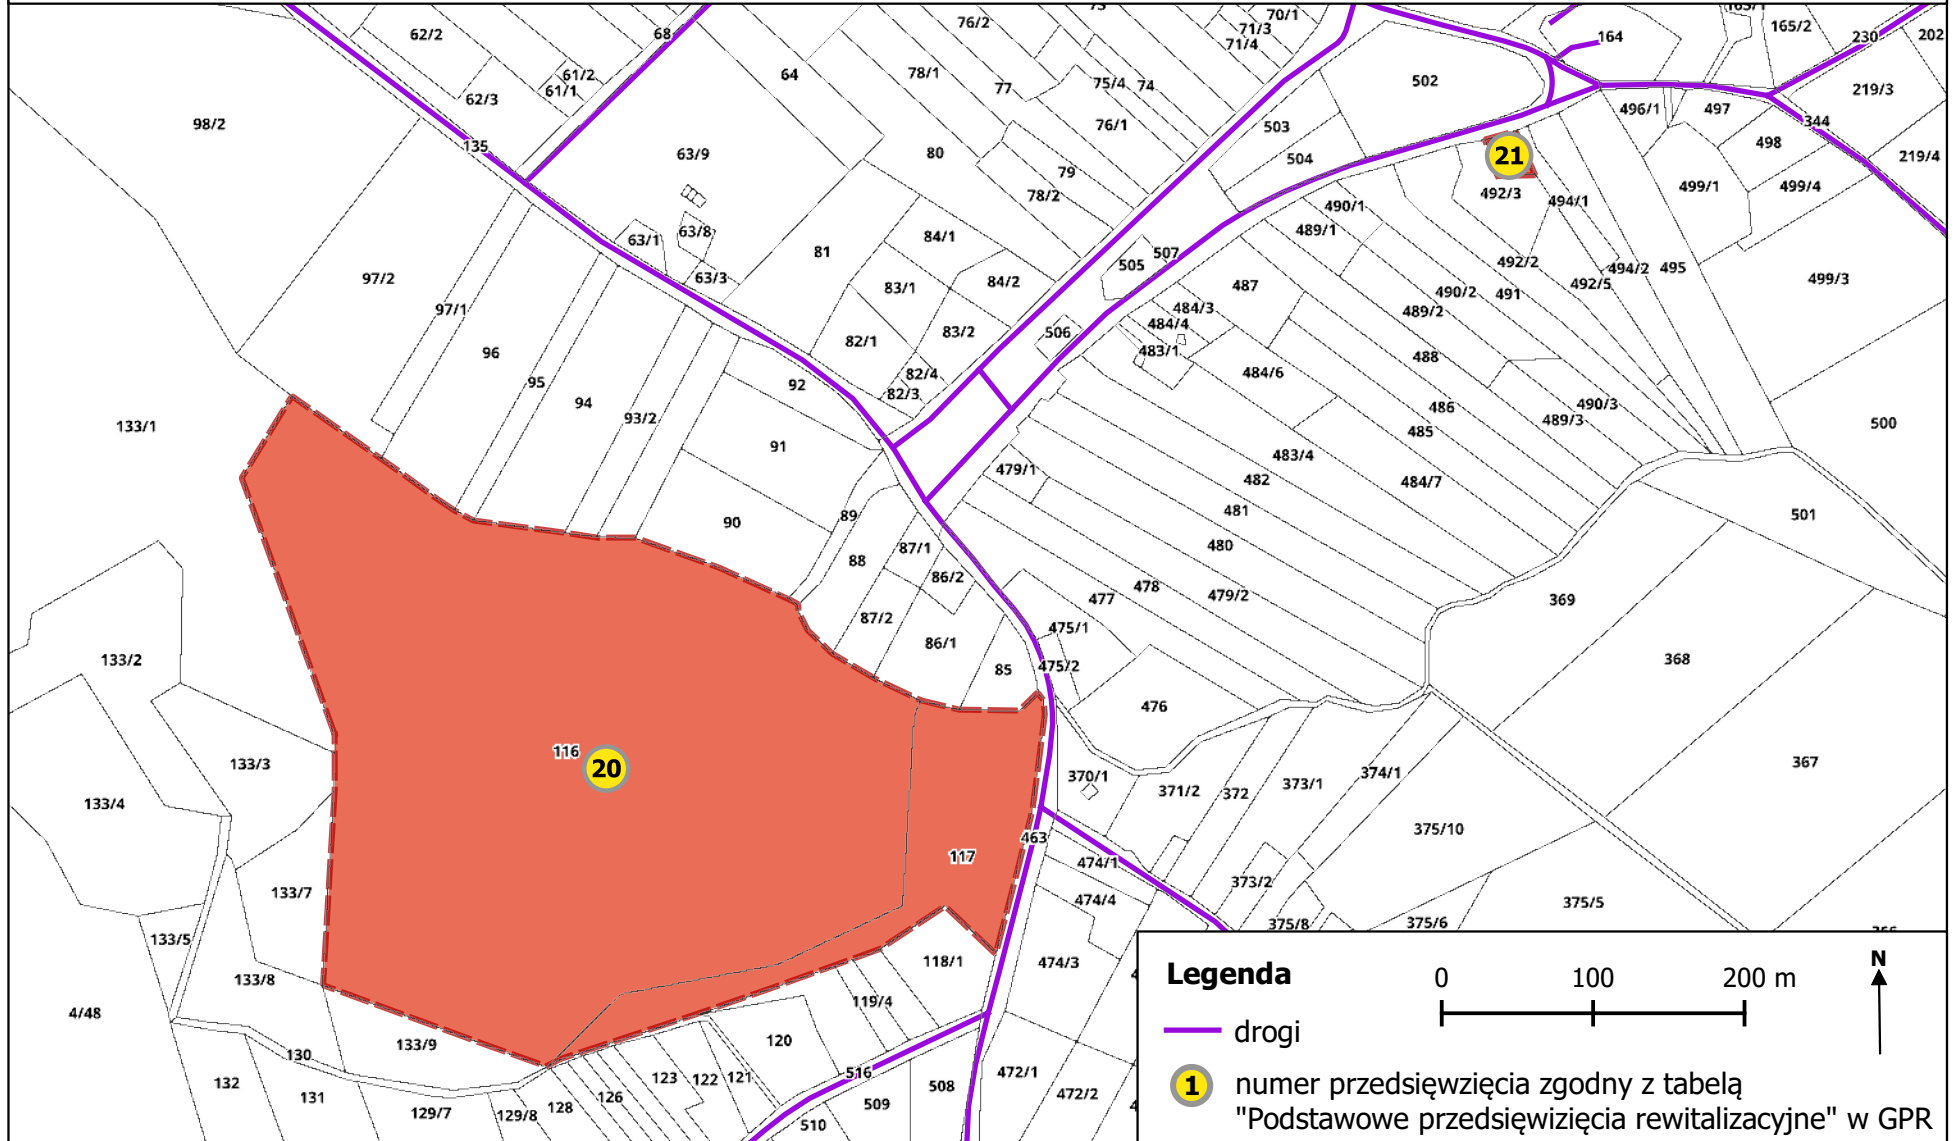

Załącznik nr 1. Kierunki zmian funkcjonalno - przestrzennych obszaru rewitalizacji gminy Szydłowo. Skala 1:5000. Arkusz 6. Stara Łubianka

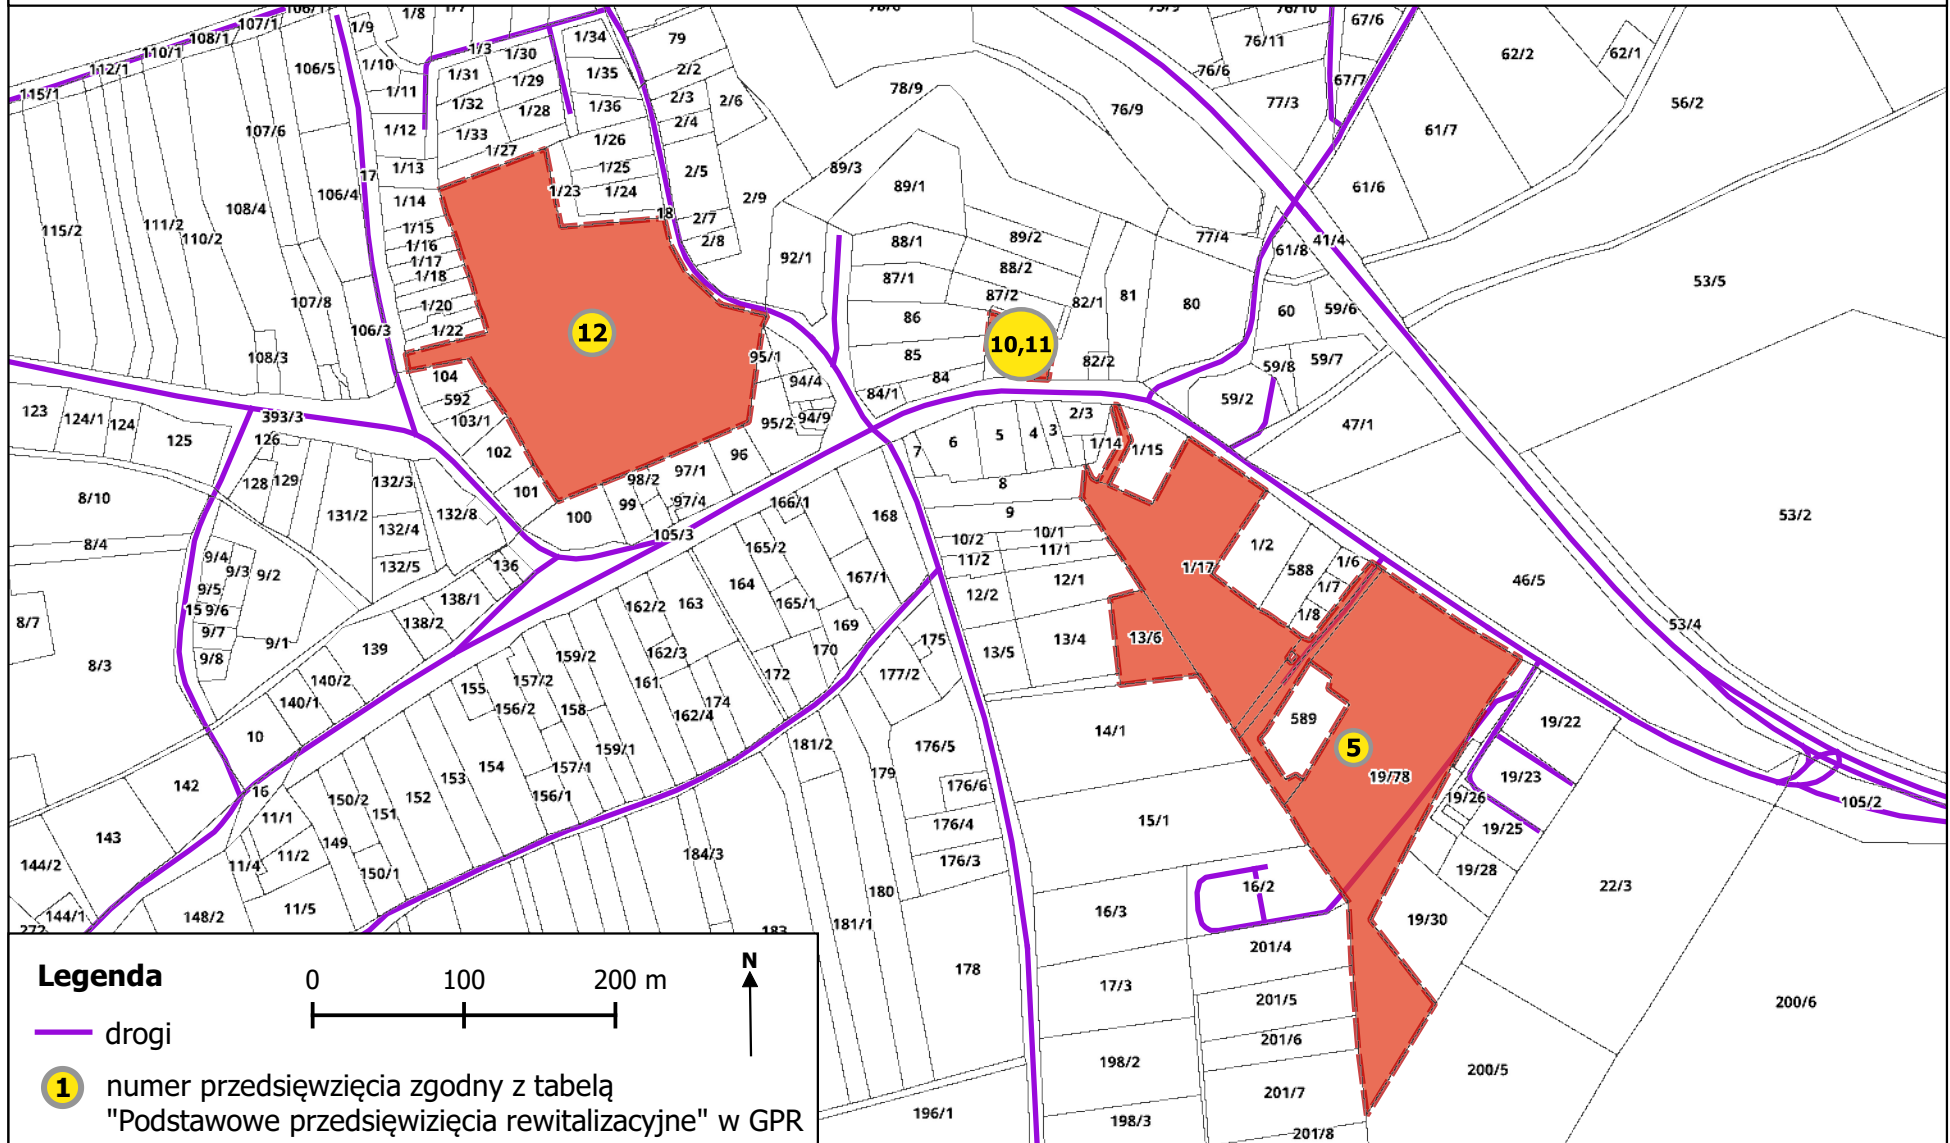

Załącznik nr 1. Kierunki zmian funkcjonalno - przestrzennych obszaru rewitalizacji gminy Szydłowo. Skala 1:5000. Arkusz 7. Tarnowo

